


Investor:
Viladům Májová s.r.o.
 Vodičkova 791/41
 112 09 Praha 1
 www.viladummajova.cz

Developer:
Union Partners Development, s.r.o.
 Vodičkova 791/41
 112 09 Praha 1




viladům
májová

www.viladummajova.cz

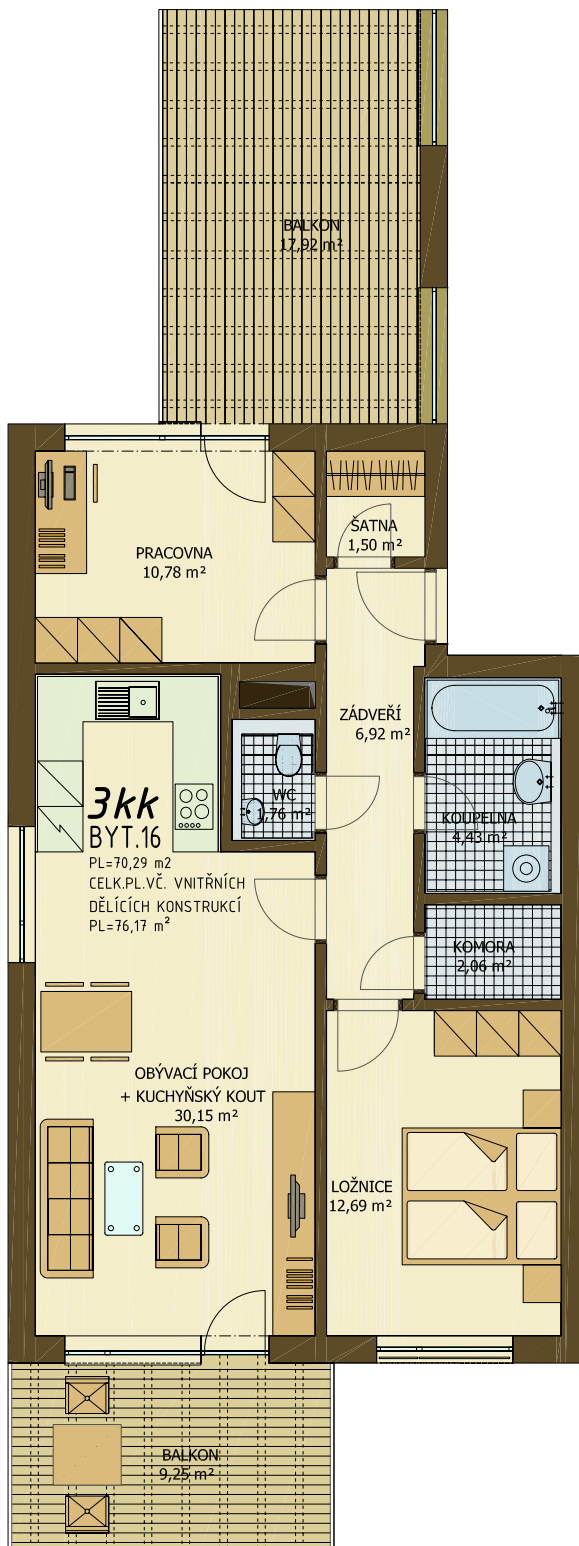

BYT 16	3KK	3.NP	plocha m ²
03.16.01	ZÁDVEŘÍ		6,92 m ²
03.16.02	WC		1,76 m ²
03.16.03	KOMORA		2,06 m ²
03.16.04	LOŽNICE		12,69 m ²
03.16.05	OBÝVACÍ POKOJ+KUCHYŇĚ		30,15 m ²
03.16.06	PRACOVNA		10,78 m ²
03.16.07	ŠATNA		1,50 m ²
03.16.08	KOUPELNA		4,43 m ²
CELKOVÁ PODLAHOVÁ PLOCHA			70,29 m ²
CELKOVÁ PLOCHA VČ. VNITŘ. DĚL. KONSTRUKCÍ			76,17 m ²
03.16.BA	BALKON 01		9,25 m ²
03.16.BA	BALKON 02		17,92 m ²
S.05	SKLEP		3,46 m ²

3.NP

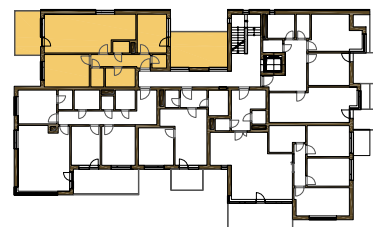

Upozornění: Vzhledem ke stupni dokumentace (SP) je změna velikosti a tvaru okenních otvorů a instalačních jader vyhrazena a tolerance ploch se může pohybovat v rozpětí +/-3%. Zobrazené vybavení nábytkem, vestavěnými skříněmi, kuchyňskými linkami včetně spotřebičů, pračkami a zobrazené venkovní sadové úpravy nejsou součástí dodávky. Toto vybavení je zobrazeno pouze z důvodu lepší názornosti. Specifikace pro konstrukce, povrchové úpravy a vybavení je obsažena v příloze "Kvalitativní standard". Použitá vizualizace je orientační.

