

VILADŮM MÁJOVÁ PRAHA 6 - SUCHDOL

01.03 2+KK


Investor:
Viladům Májová s.r.o.
 Vodičkova 791/41
 112 09 Praha 1
 www.viladummajova.cz

Developer:
Union Partners Development, s.r.o.
 Vodičkova 791/41
 112 09 Praha 1




viladům
májová

www.viladummajova.cz

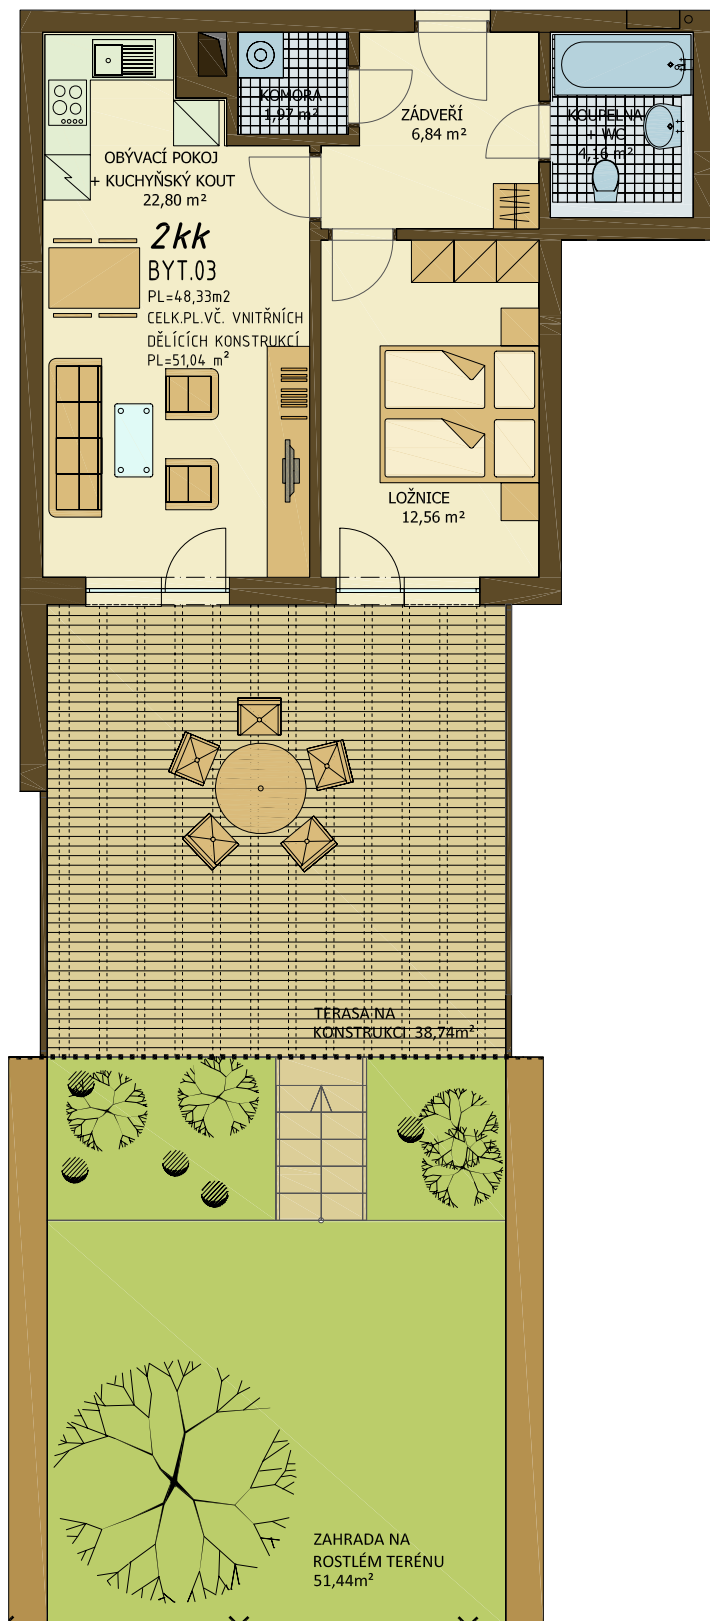

BYT 03	2KK	1.NP	plocha m ²
01.03.01	ZÁDVEŘÍ		6,84 m ²
01.03.02	KOUPELNA		4,16 m ²
01.03.03	KOMORA		1,97 m ²
01.03.04	LOŽNICE		12,56 m ²
01.03.05	OBÝVACÍ POKOJ		22,80 m ²
CELKOVÁ PODLAHOVÁ PLOCHA			48,33 m ²
CELKOVÁ PLOCHA VČ. VNITŘ. DĚL. KONSTRUKCÍ			51,04 m ²
01.03.T	TERASA NA KONSTRUKCI		38,74 m ²
01.03.Z	ZAHRADA NA ROSTLÉM TERÉNU		51,44 m ²
S.09	SKLEP		2,74 m ²

1.NP

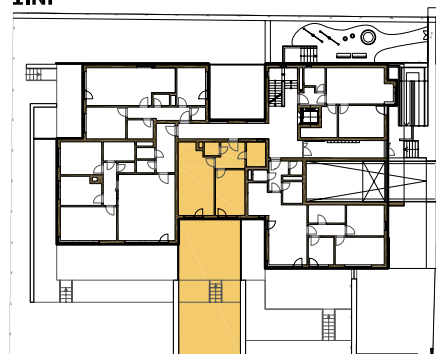

01.03 2+KK



Upozornění: Vzhledem ke stupni dokumentace (SP) je změna velikosti a tvaru okenních otvorů a instalačních jader vyhrazena a tolerance ploch se může pohybovat v rozpětí +/-3%. Zobrazené vybavení nábytkem, vestavěnými skříněmi, kuchyňskými linkami včetně spotřebičů, pračkami a zobrazené venkovní sadové úpravy nejsou součástí dodávky. Toto vybavení je zobrazeno pouze z důvodu lepší názornosti. Specifikace pro konstrukce, povrchové úpravy a vybavení je obsažena v příloze "Kvalitativní standard". Použitá vizualizace je orientační.